



1号館間取り図(34m²)

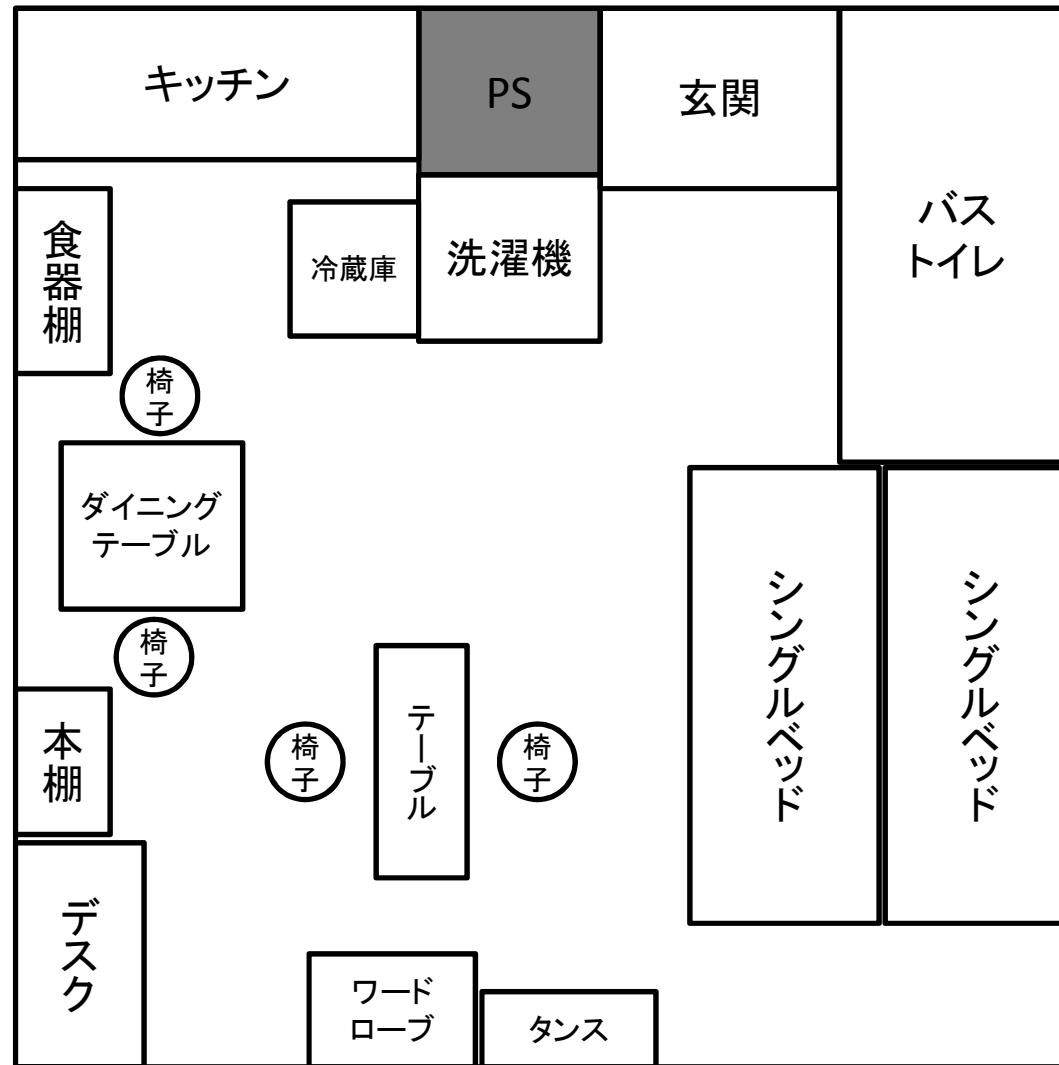


※本図面は参考資料であり、実際の縮尺とは異なる場合があります。

2号館間取り図(34m²)

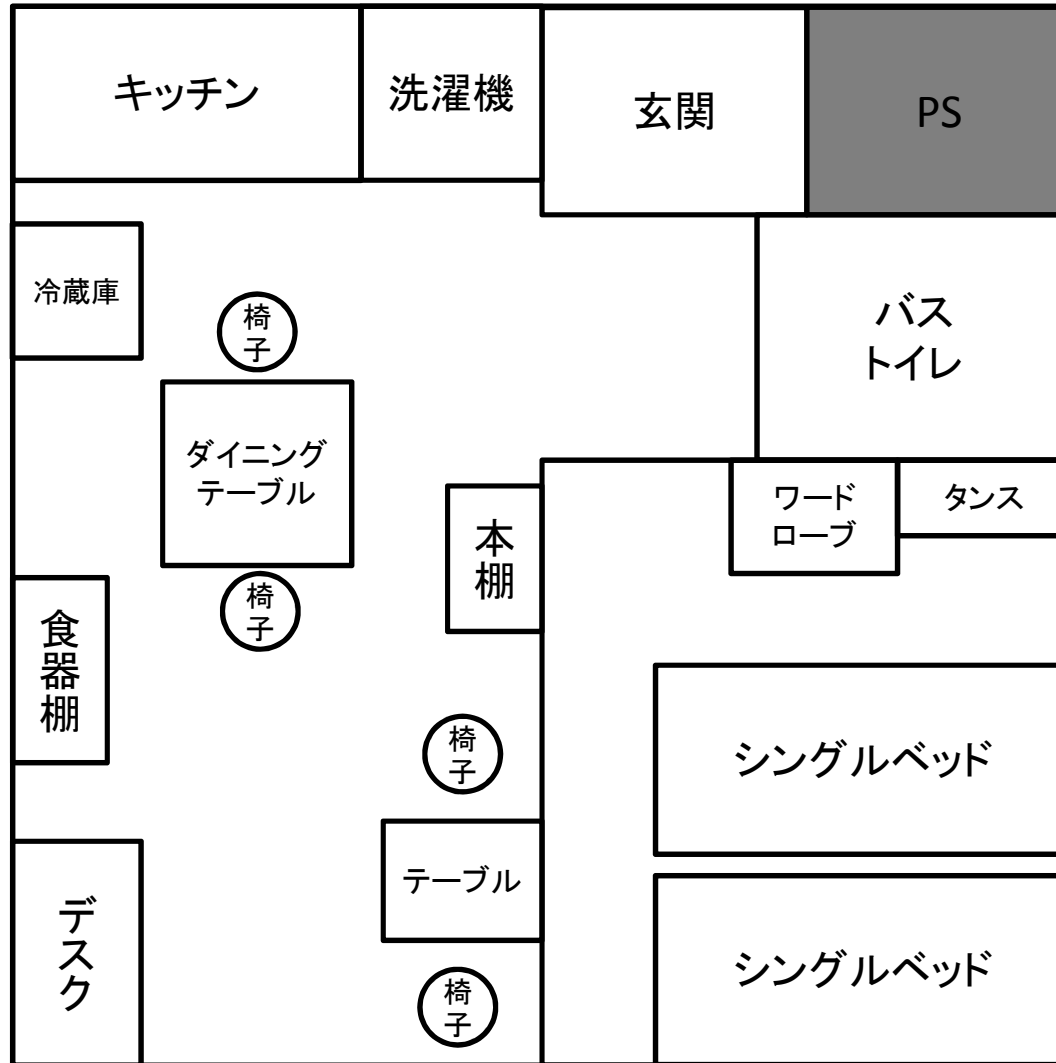

※本図面は参考資料であり、実際の縮尺とは異なる場合があります。

3号館間取り図(32m²)

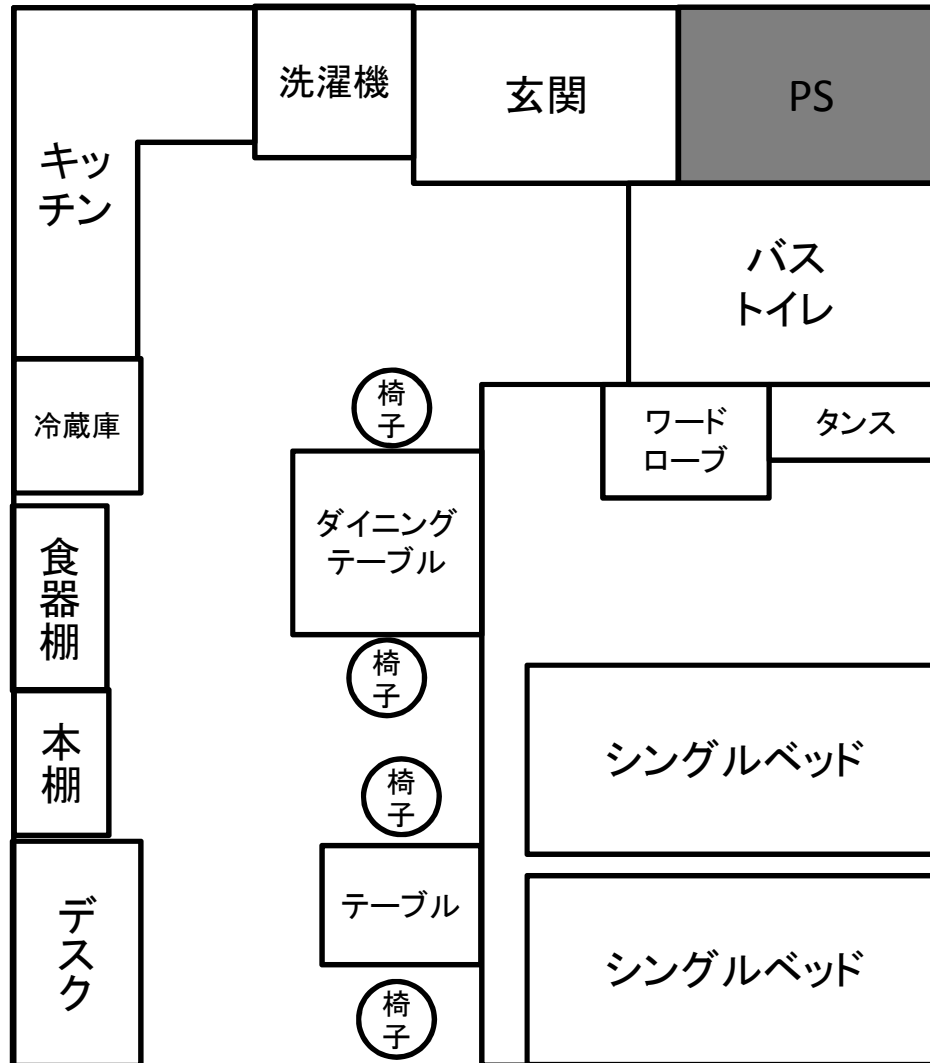

※本図面は参考資料であり、実際の縮尺とは異なる場合があります。